
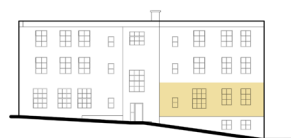
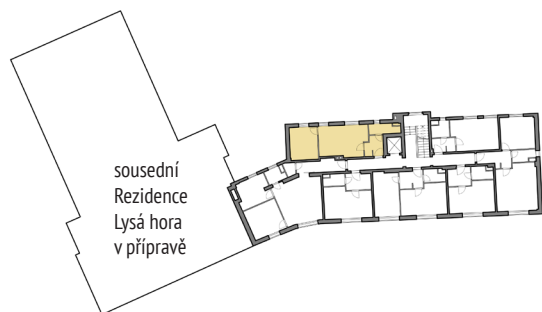
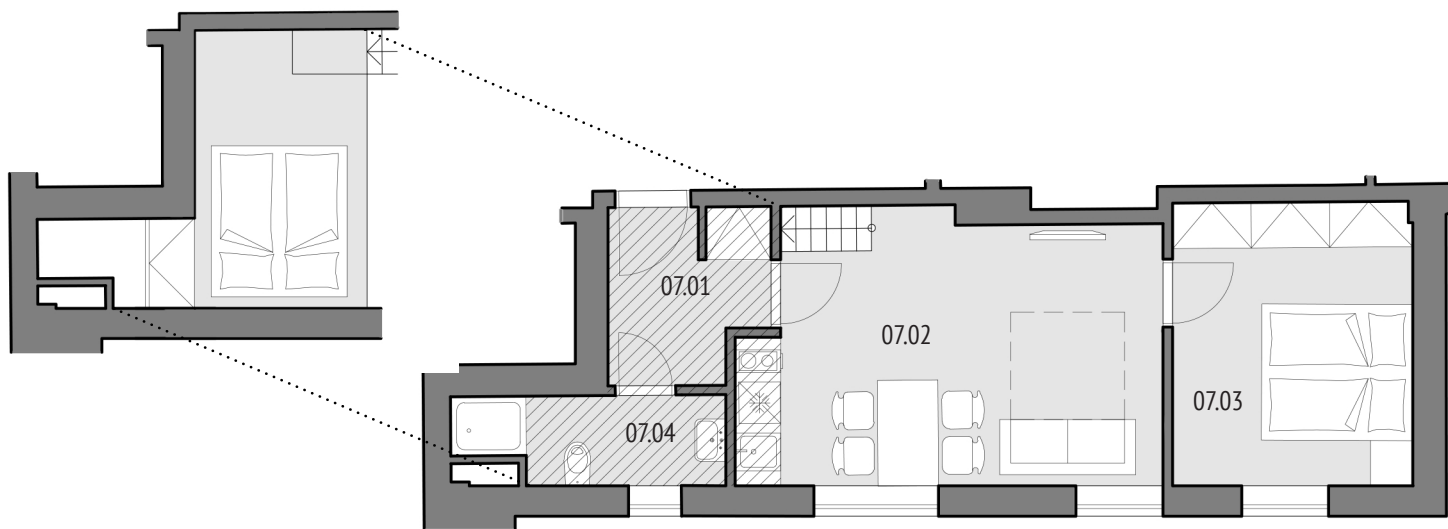


# KOTEL REZIDENCE

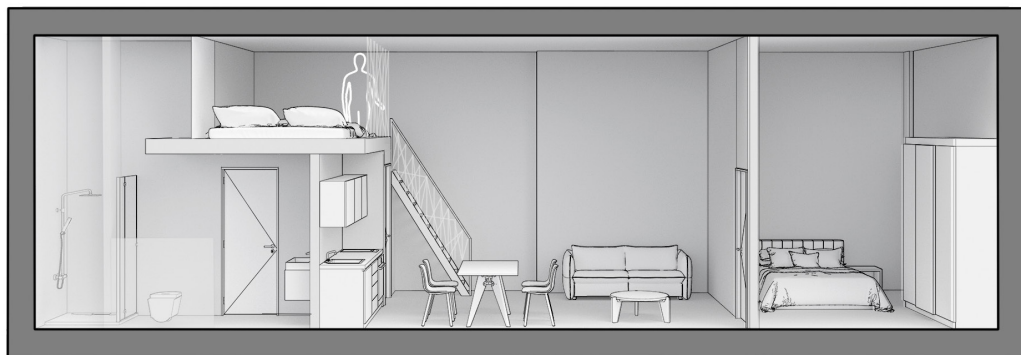

## K.2.07

## 2 + kk

## 2.NP

č.místnosti	název místnosti	m <sup>2</sup>
07.01	předsíň	4,6
07.02	obývací pokoj + kk	19,2
07.03	pokoj	11,9
07.04	koupelna + wc	3,9
podlahová plocha místností + spací patro		39,6 9,1
podlahová plocha dle NOZ (včetně vnitřních konstrukcí, nezapočítává spací patro)		41,2

- Možnost dokoupit parkovací stání – kryté / venkovní
- Celková rekonstrukce vč. zateplení (energetická třída B)
- Samostatné elektrické vytápění ovládané přes internet
- Akusticky řešené mezibytové stěny a podlahy
- Skibox ke každé jednotce v ceně, cyklobox za příplatek
- Společná prádelna s pračkou a sušičkou



**ApartmanyRokytnice.cz**  
**info@apartmanyrokytnice.cz**  
**+420 770 114 007**



Plochy jednotlivých místností jsou orientační. Schéma půdorysu bytu zobrazuje předpokládané dispoziční řešení. Kuchyňská linka a nábytek nejsou zahrnuty v nabídkové ceně. Údaje a vyobrazení zde obsažená mají pouze informativní charakter a jsou společně dále definovány jako „Prezentace“. Prezentace není nabídkou ve smyslu § 1731 nebo § 1732 občanského zákoníku, ani se nejedná o veřejný příslib dle § 1733 občanského zákoníku či jakoukoliv předmluvní informaci. Z Prezentace nevzniká nárok na uzavření smlouvy. Autor Prezentace si vyhrazuje právo na její změnu.