


# KOTEL

REZIDENCE

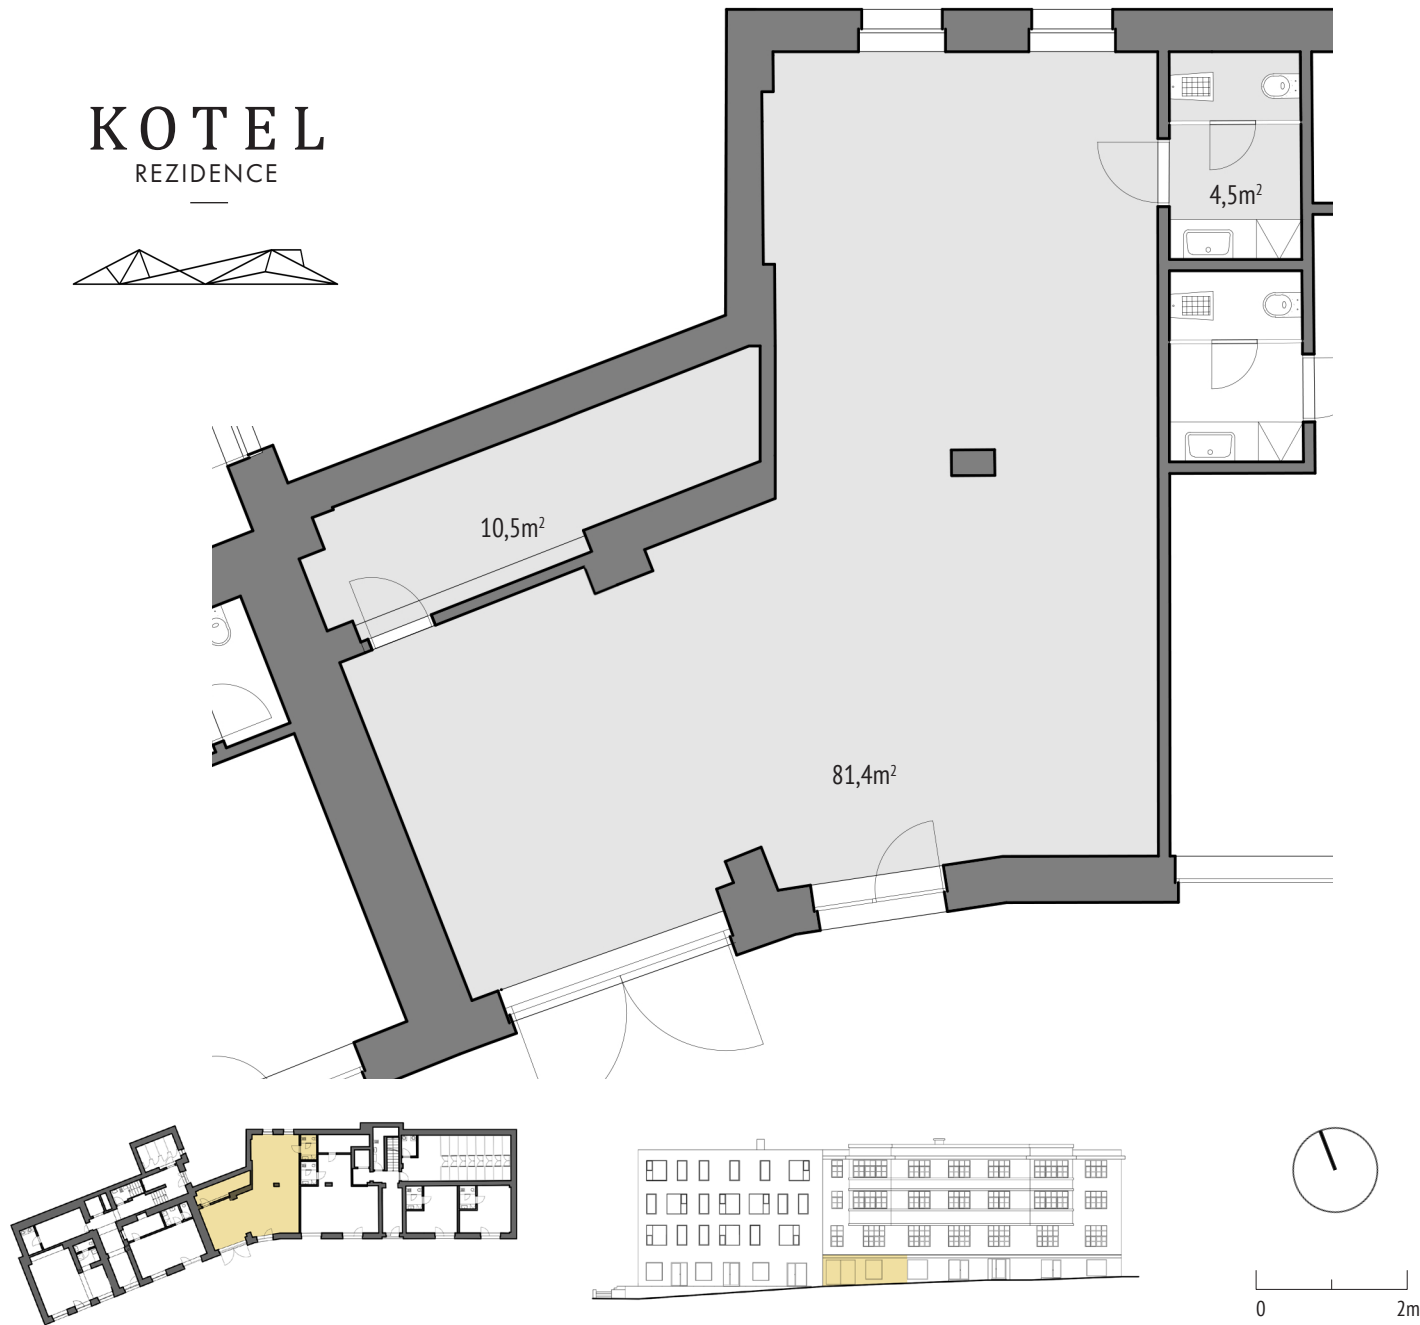

1.NP

KOMERCE 3

č.místnosti	název místnosti	m <sup>2</sup>
prodejní plocha		81,4
zázemí		4,5
sklad		10,5
podlahová plocha místností		96,4
podlahová plocha dle NOZ (včetně vnitřních konstrukcí)		98,1

- Celková rekonstrukce vč. zateplení (energetická třída B)
- Možnost individuálních úprav jednotky



**ApartmanyRokytnice.cz**  
**info@apartmanyrokytnice.cz**  
**+420 770 114 007**



Plochy jednotlivých místností jsou orientační. Schéma půdorysu bytu zobrazuje předpokládané dispoziční řešení. Kuchyňská linka a nábytek nejsou zahrnuty v nabídkové ceně. Údaje a vyobrazení zde obsažená mají pouze informativní charakter a jsou společně dále definovány jako „Prezentace“. Prezentace není nabídkou ve smyslu § 1731 nebo § 1732 občanského zákoníku, ani se nejedná o veřejný příslib dle § 1733 občanského zákoníku či jakoukoliv předmluvní informaci. Z Prezentace nevzniká nárok na uzavření smlouvy. Autor Prezentace si vyhrazuje právo na její změnu.